SEZIONE CON ARMATURA MURO DI SOSTEGNO

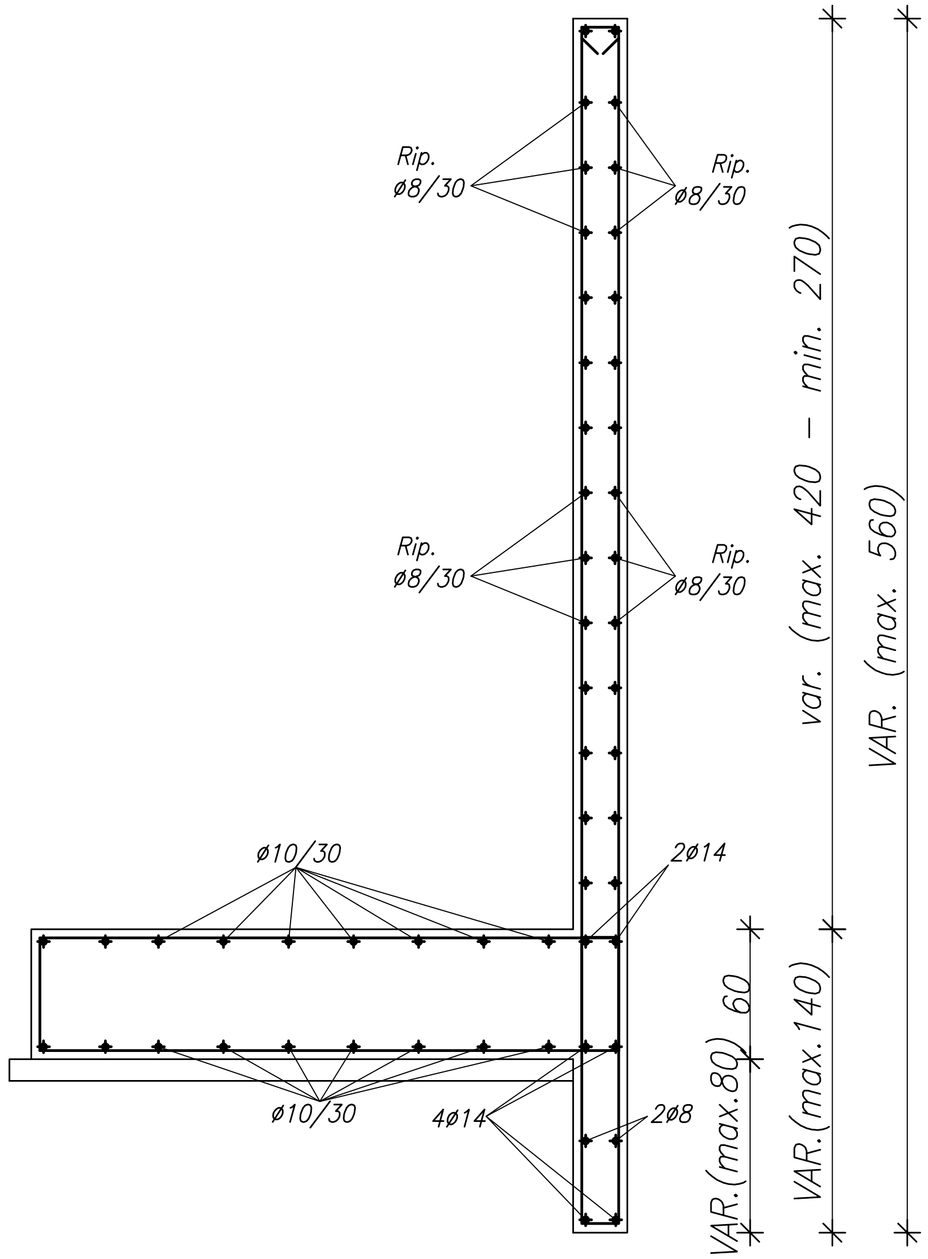

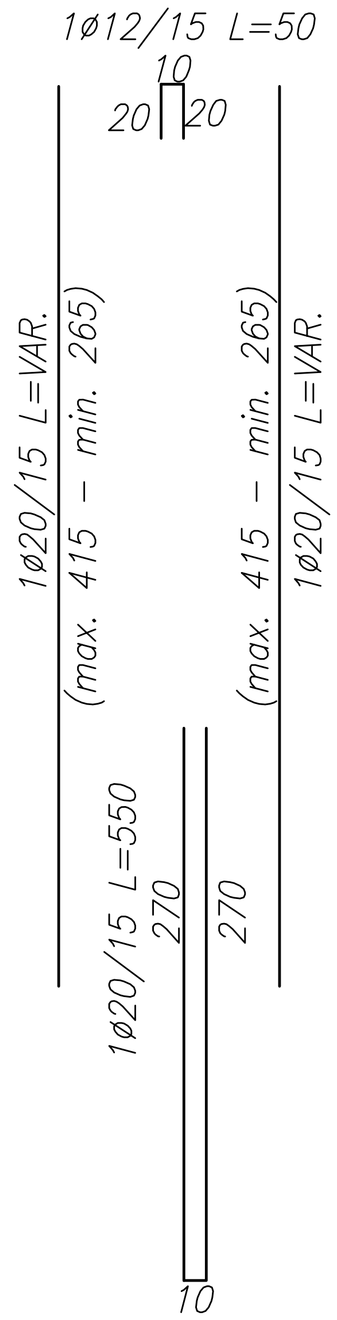

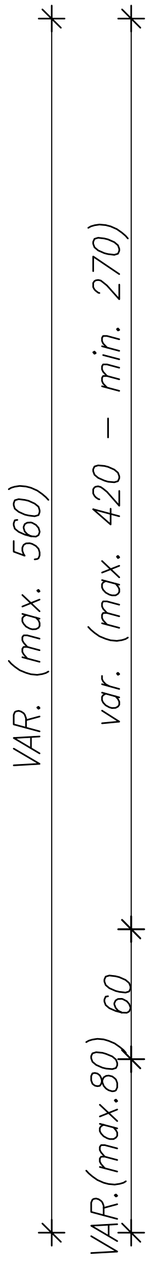

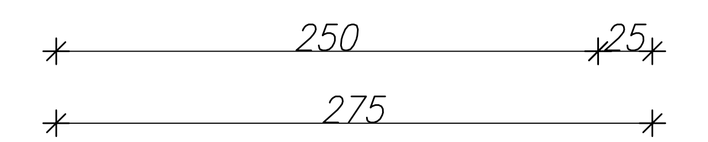

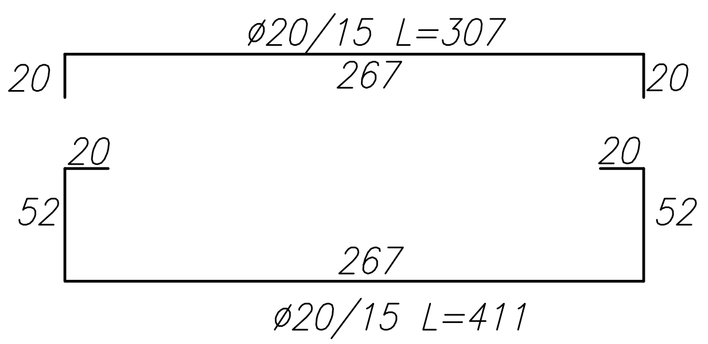

SEZIONE D*–D*

SEZIONE MURO DI SOSTEGNO

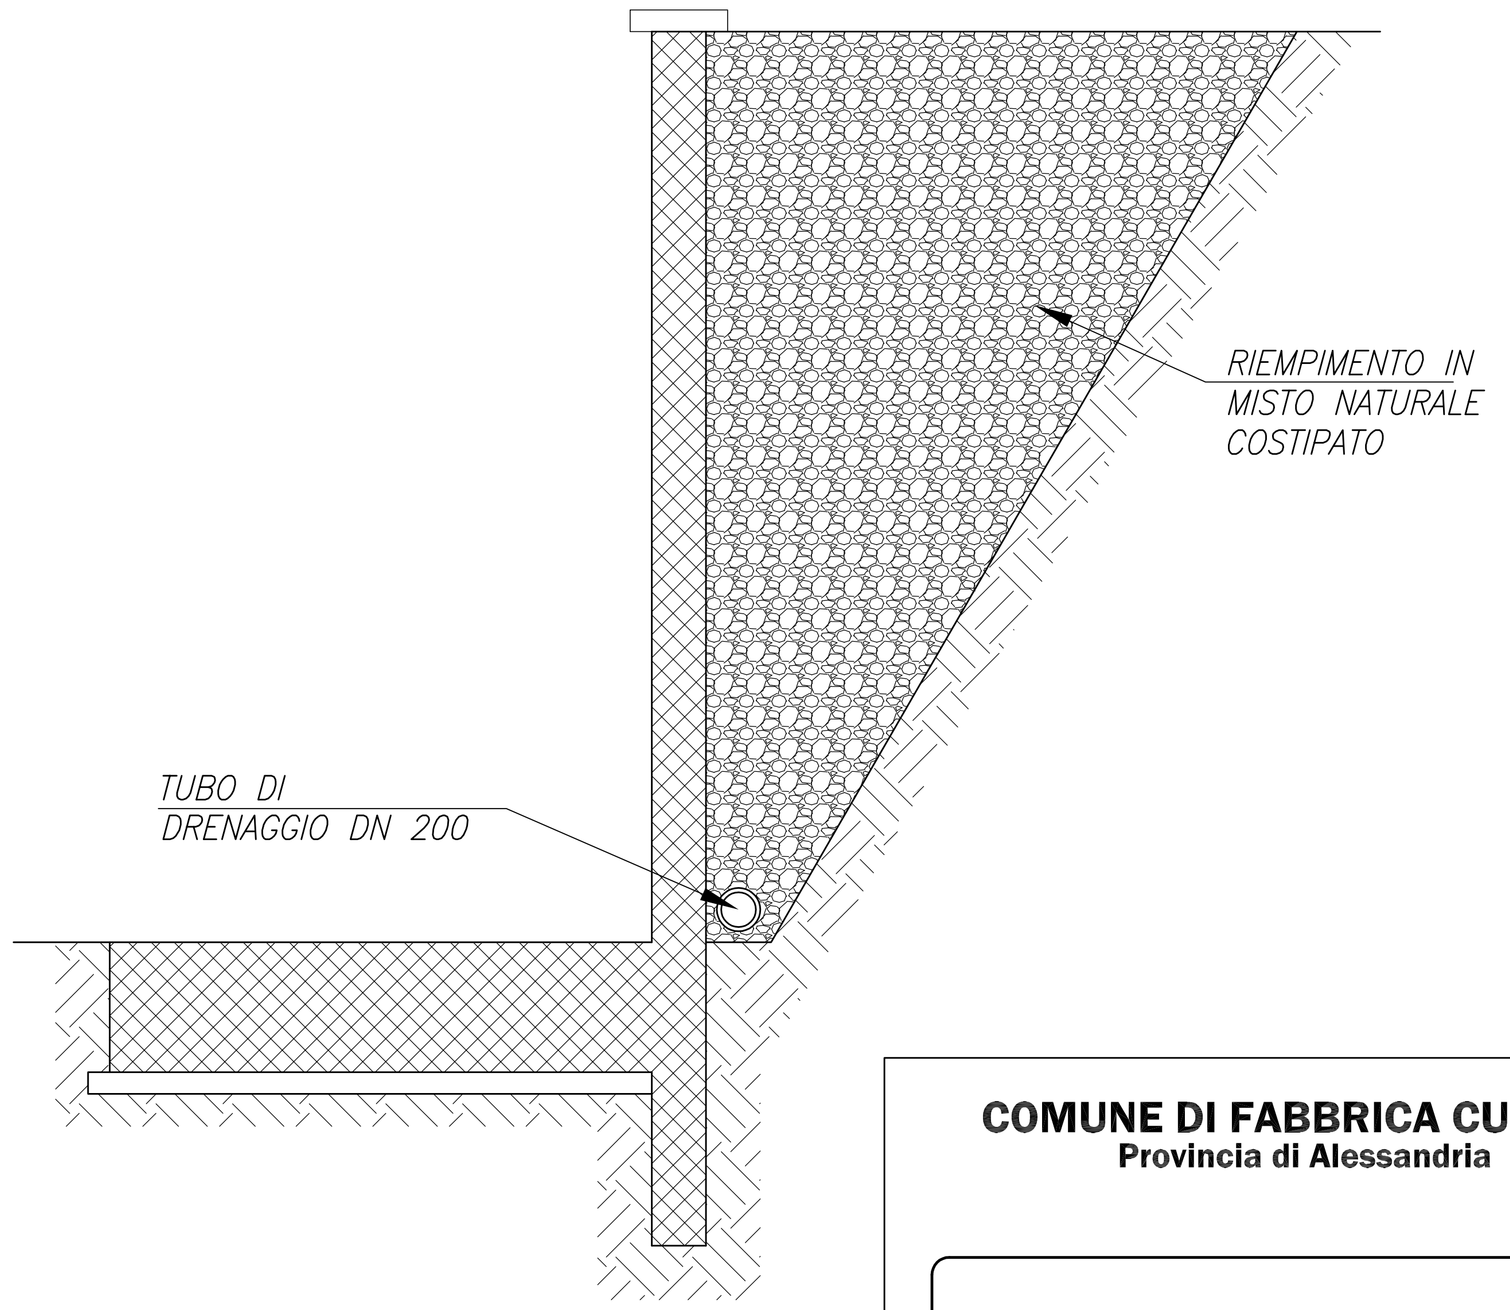

COMUNE DI FABBRICA CURONE
Provincia di Alessandria

SISTEMAZIONE CIMITERO COMUNALE

Progettista: ing. FERRARI Giovanni, via Capoluogo n. 12
15050 MONTACUTO (AL)
c.f. FRR GNN 47H27 I150 N

Richiedente: Comune di Fabbrica Curone, f.ne Garadassi
15054 FABBRICA CURONE (AL)

Il progettista
Timbro e firma

Il richiedente
Firma

Tavola 4

ESECUTIVI STRUTTURALI
SEZIONE D*-D* E ARMATURE

Scala 1:20

00 Quote espresse in cm
+0.00 Livelli espressi in m

ST20120606

UNI A1