

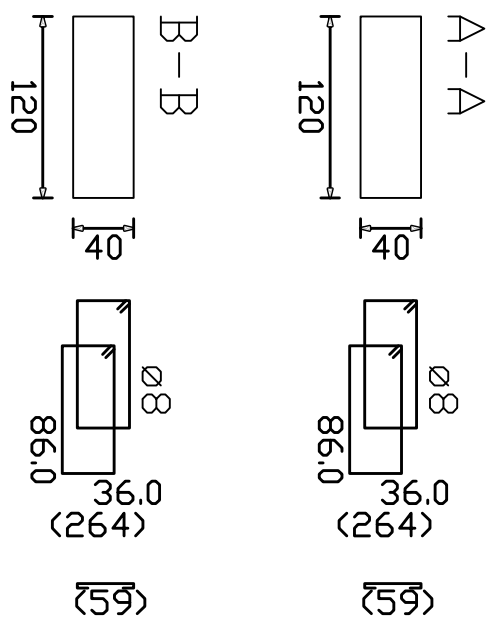
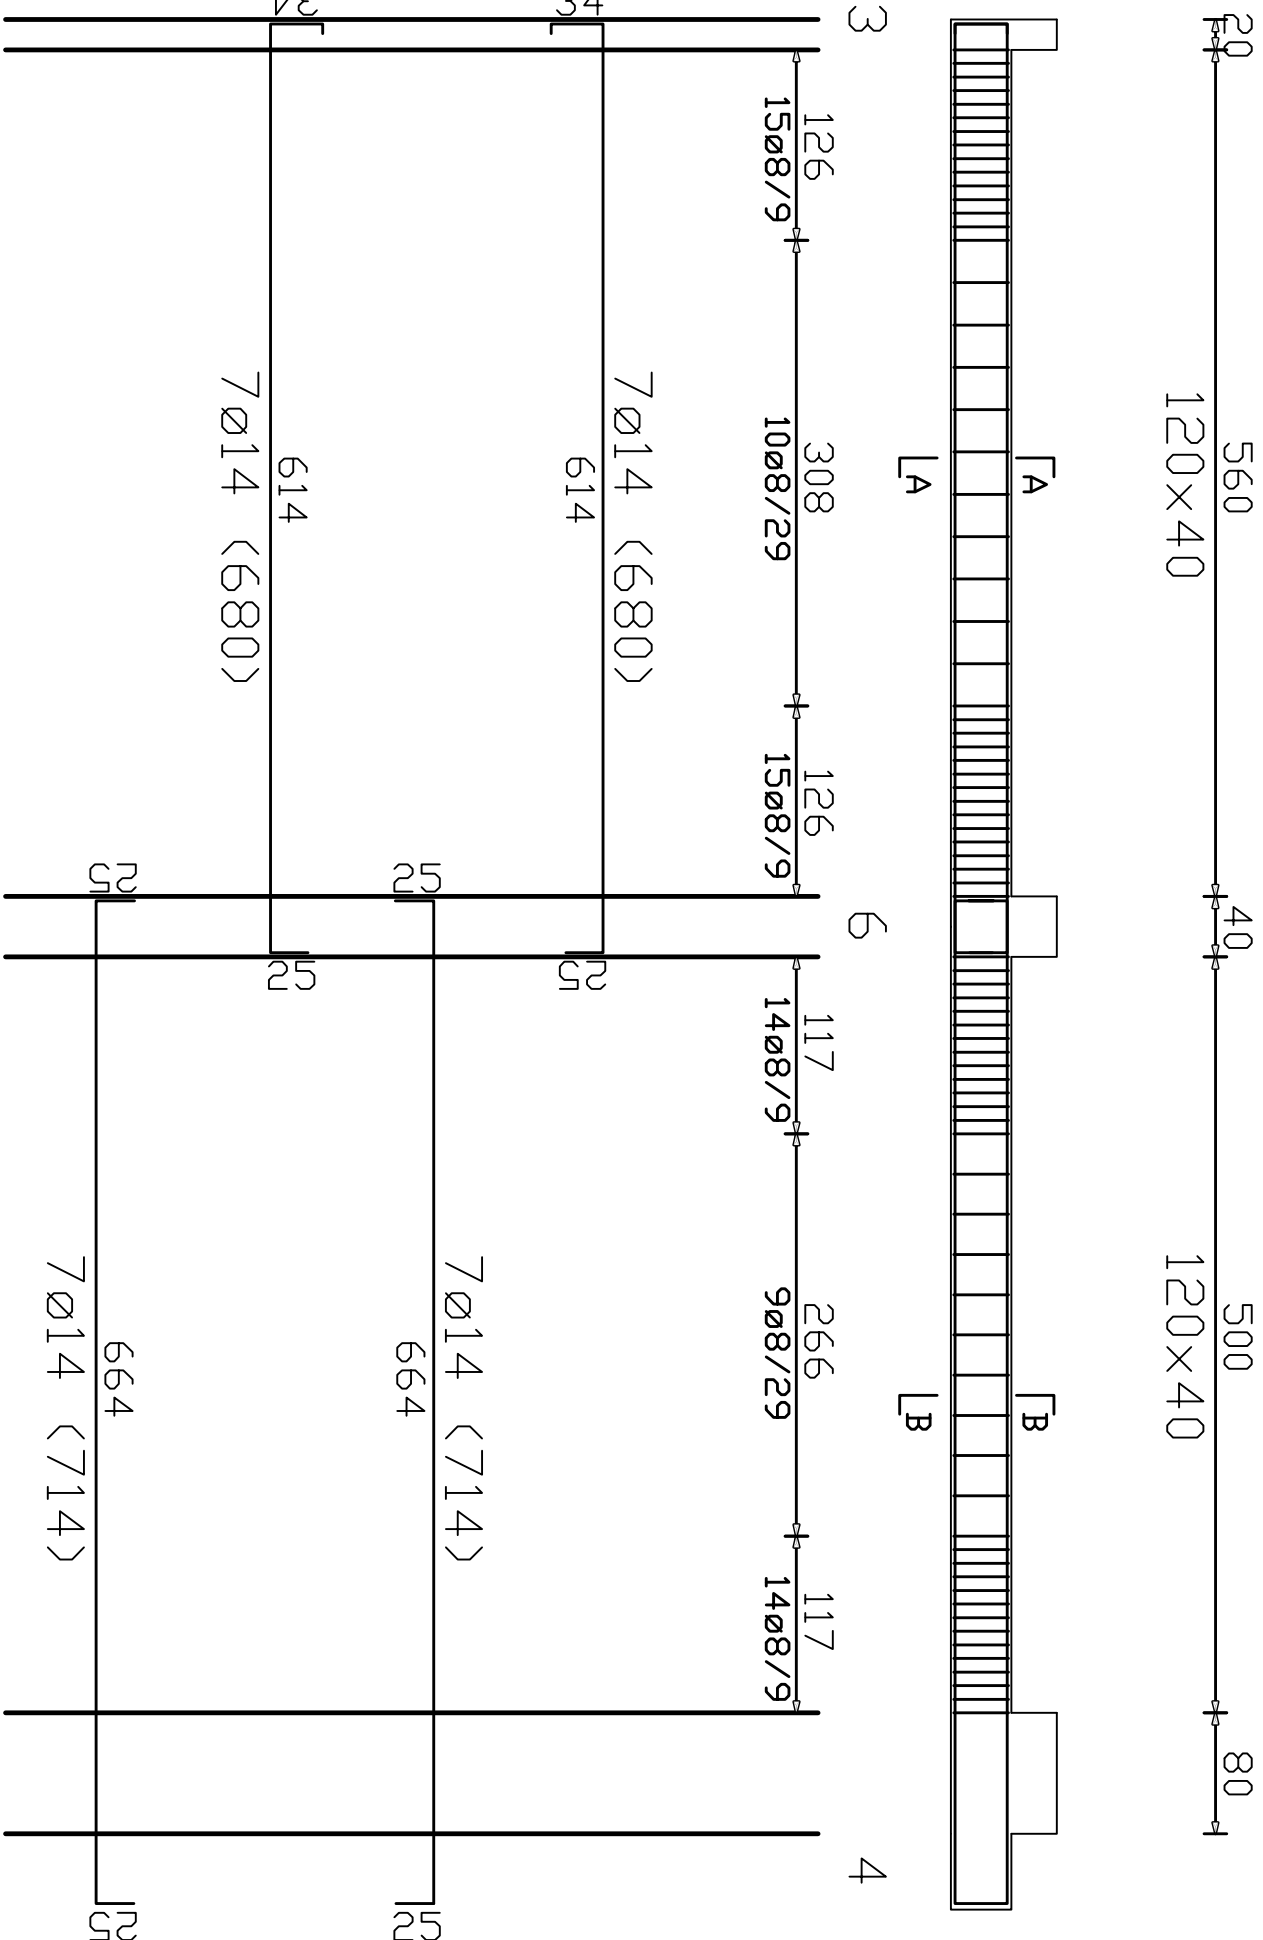


Cimitero di Fabbrica Curone – Grande – Travi di fondazione



Telaio 1 al livello 0

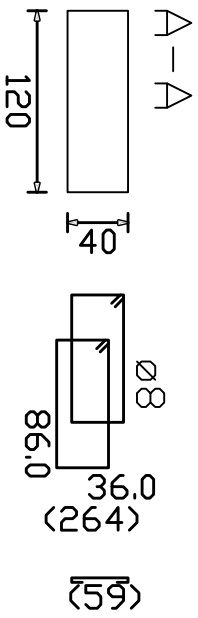



Telaio 2 al livello 0

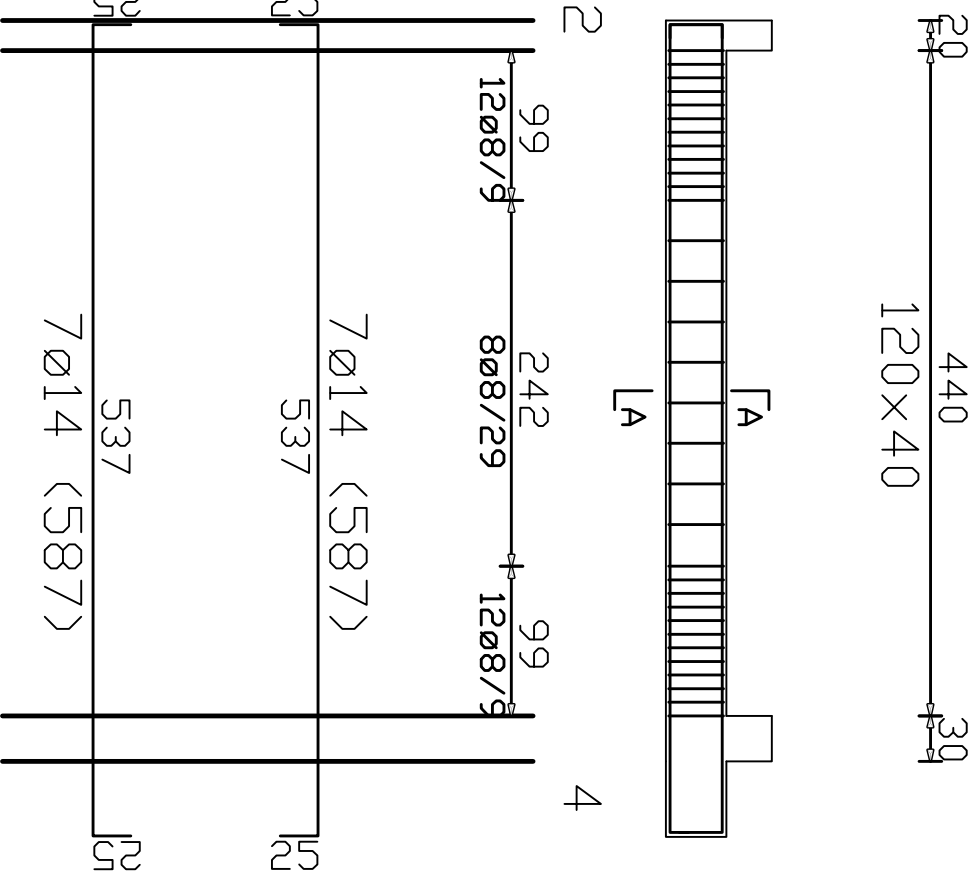

Telaio 3 al livello 0

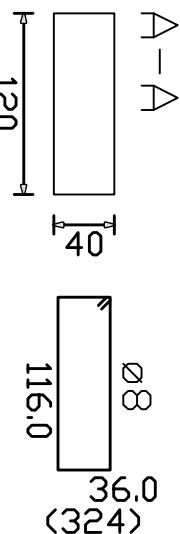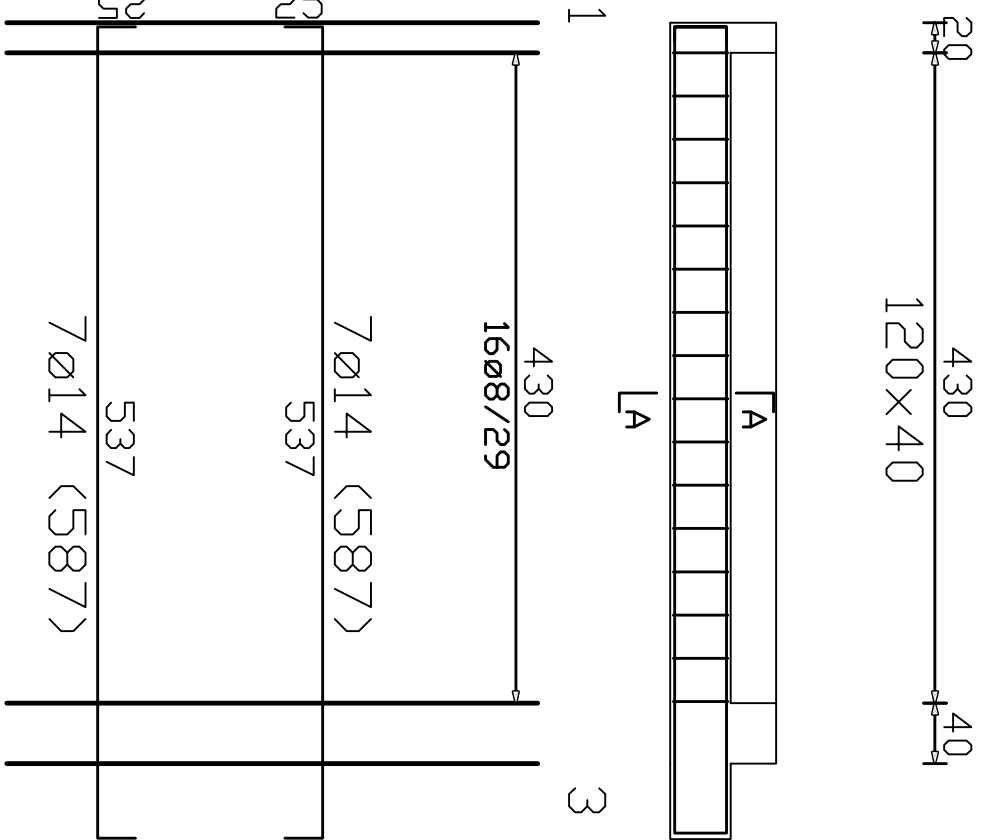

Telaio 4 al livello 0

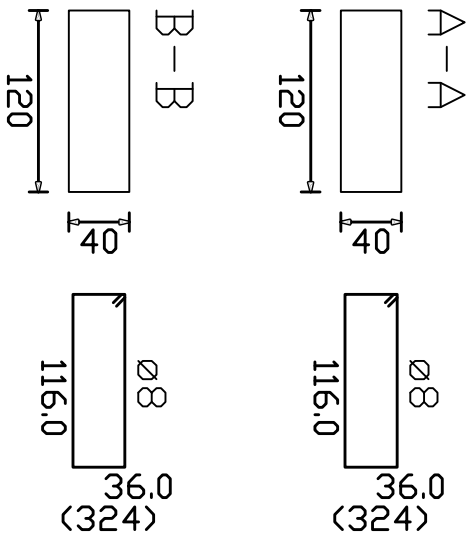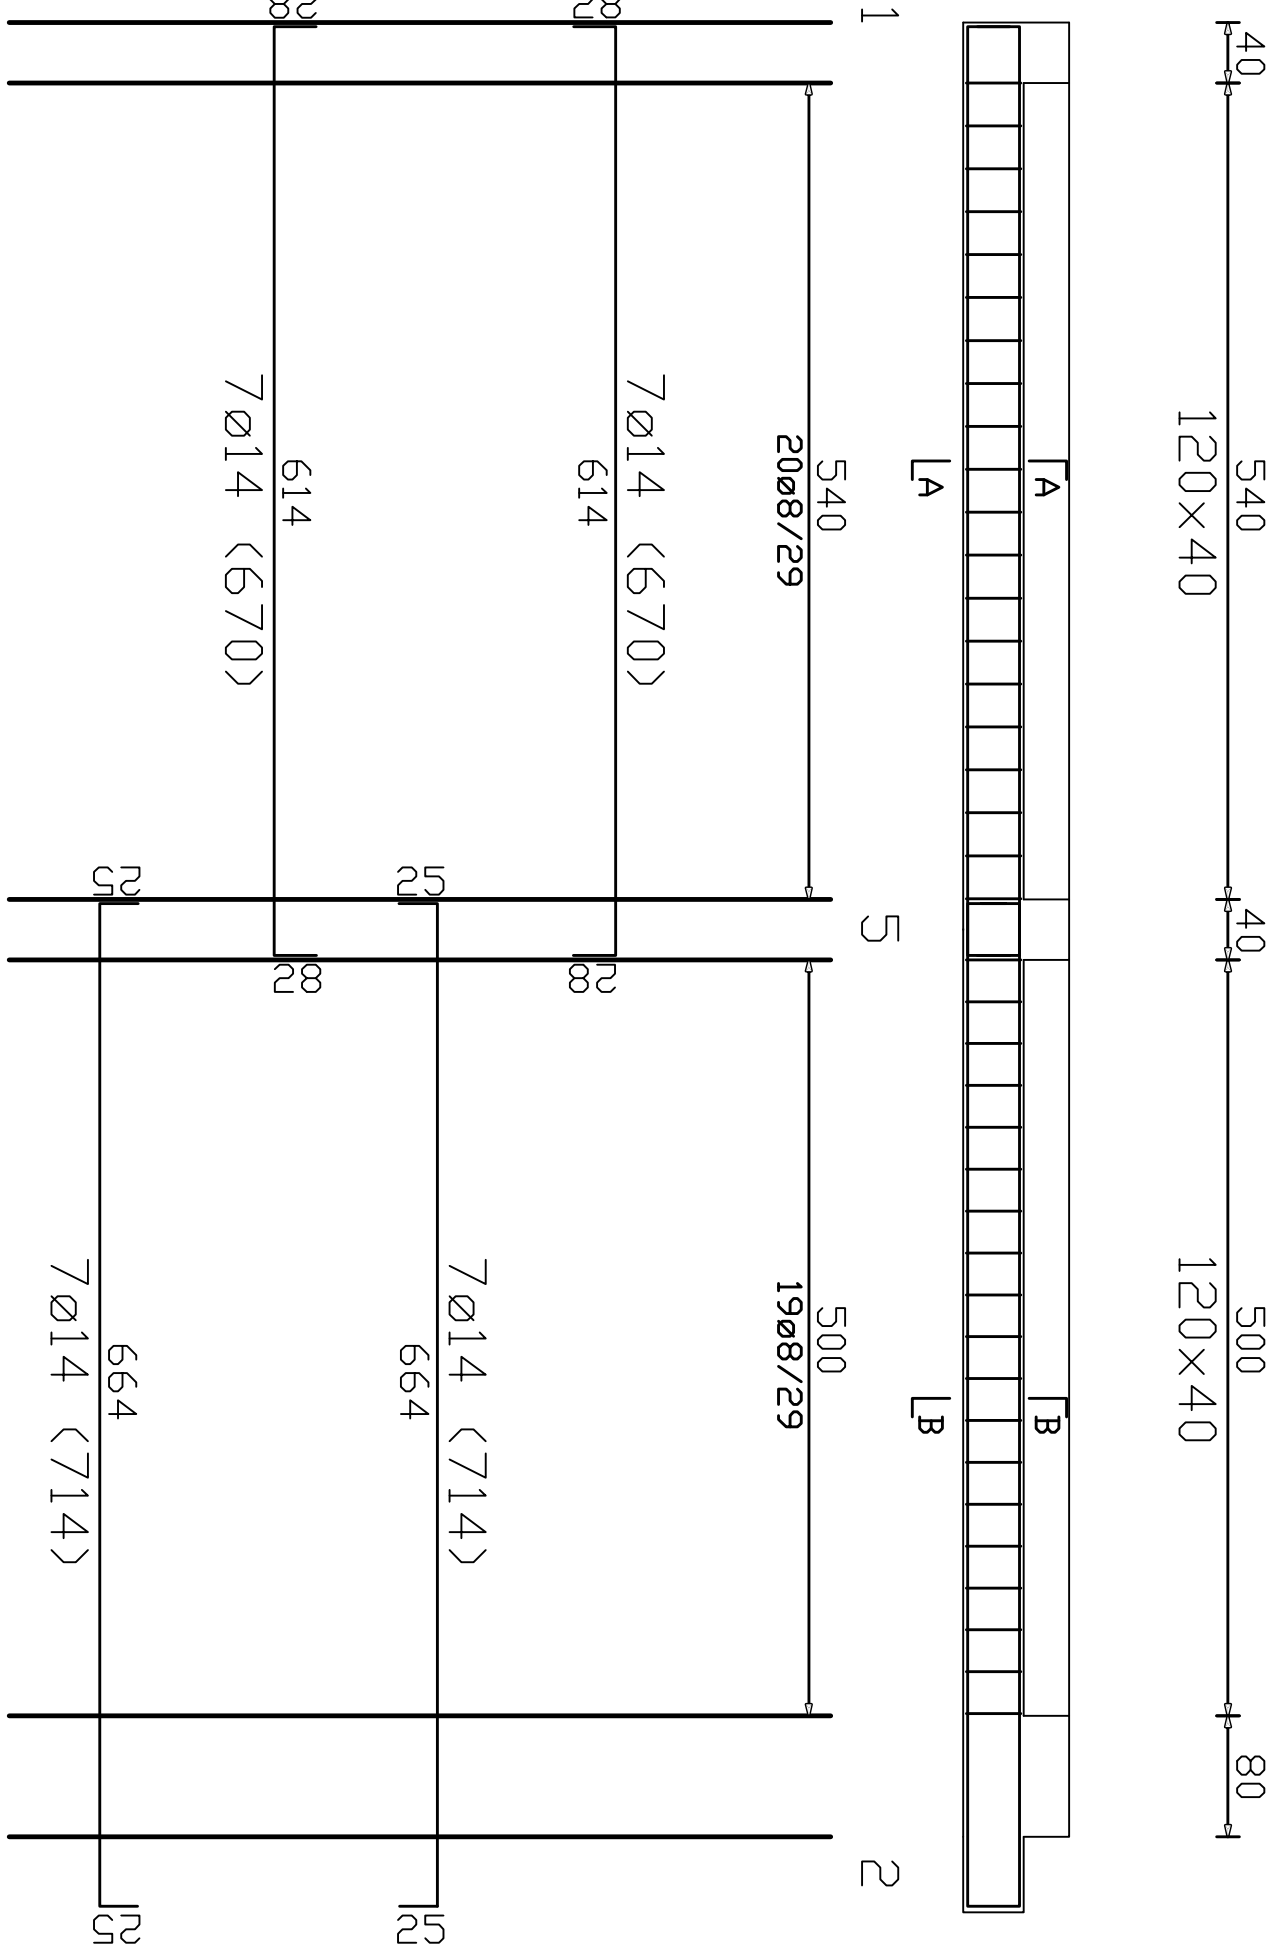

COMUNE DI FABBRICA CURONE
Provincia di Alessandria

SISTEMAZIONE CIMITERO COMUNALE

Progettista: Ing. FERRARI Giovanni, via Capoluogo n. 12
15050 MONTACUTO (AL)
c.f. FRR GNN 47H27 1450 N

Richiedente: Comune di Fabbrica Curone, f.ne Garadassi
15054 FABBRICA CURONE (AL)

Il progettista
Firma e firma

Il richiedente
Firma

Tavola 7

ESECUTIVI STRUTTURALI
ARMATURA TRAVI DI FONDAZIONE

Scala 1:50

Quote espresse in cm
Livelli espressi in m