



Cimitero di Fabbrica Curone – Grande – Travi livello 1 (Copertura)


Telaio 1 al livello 1

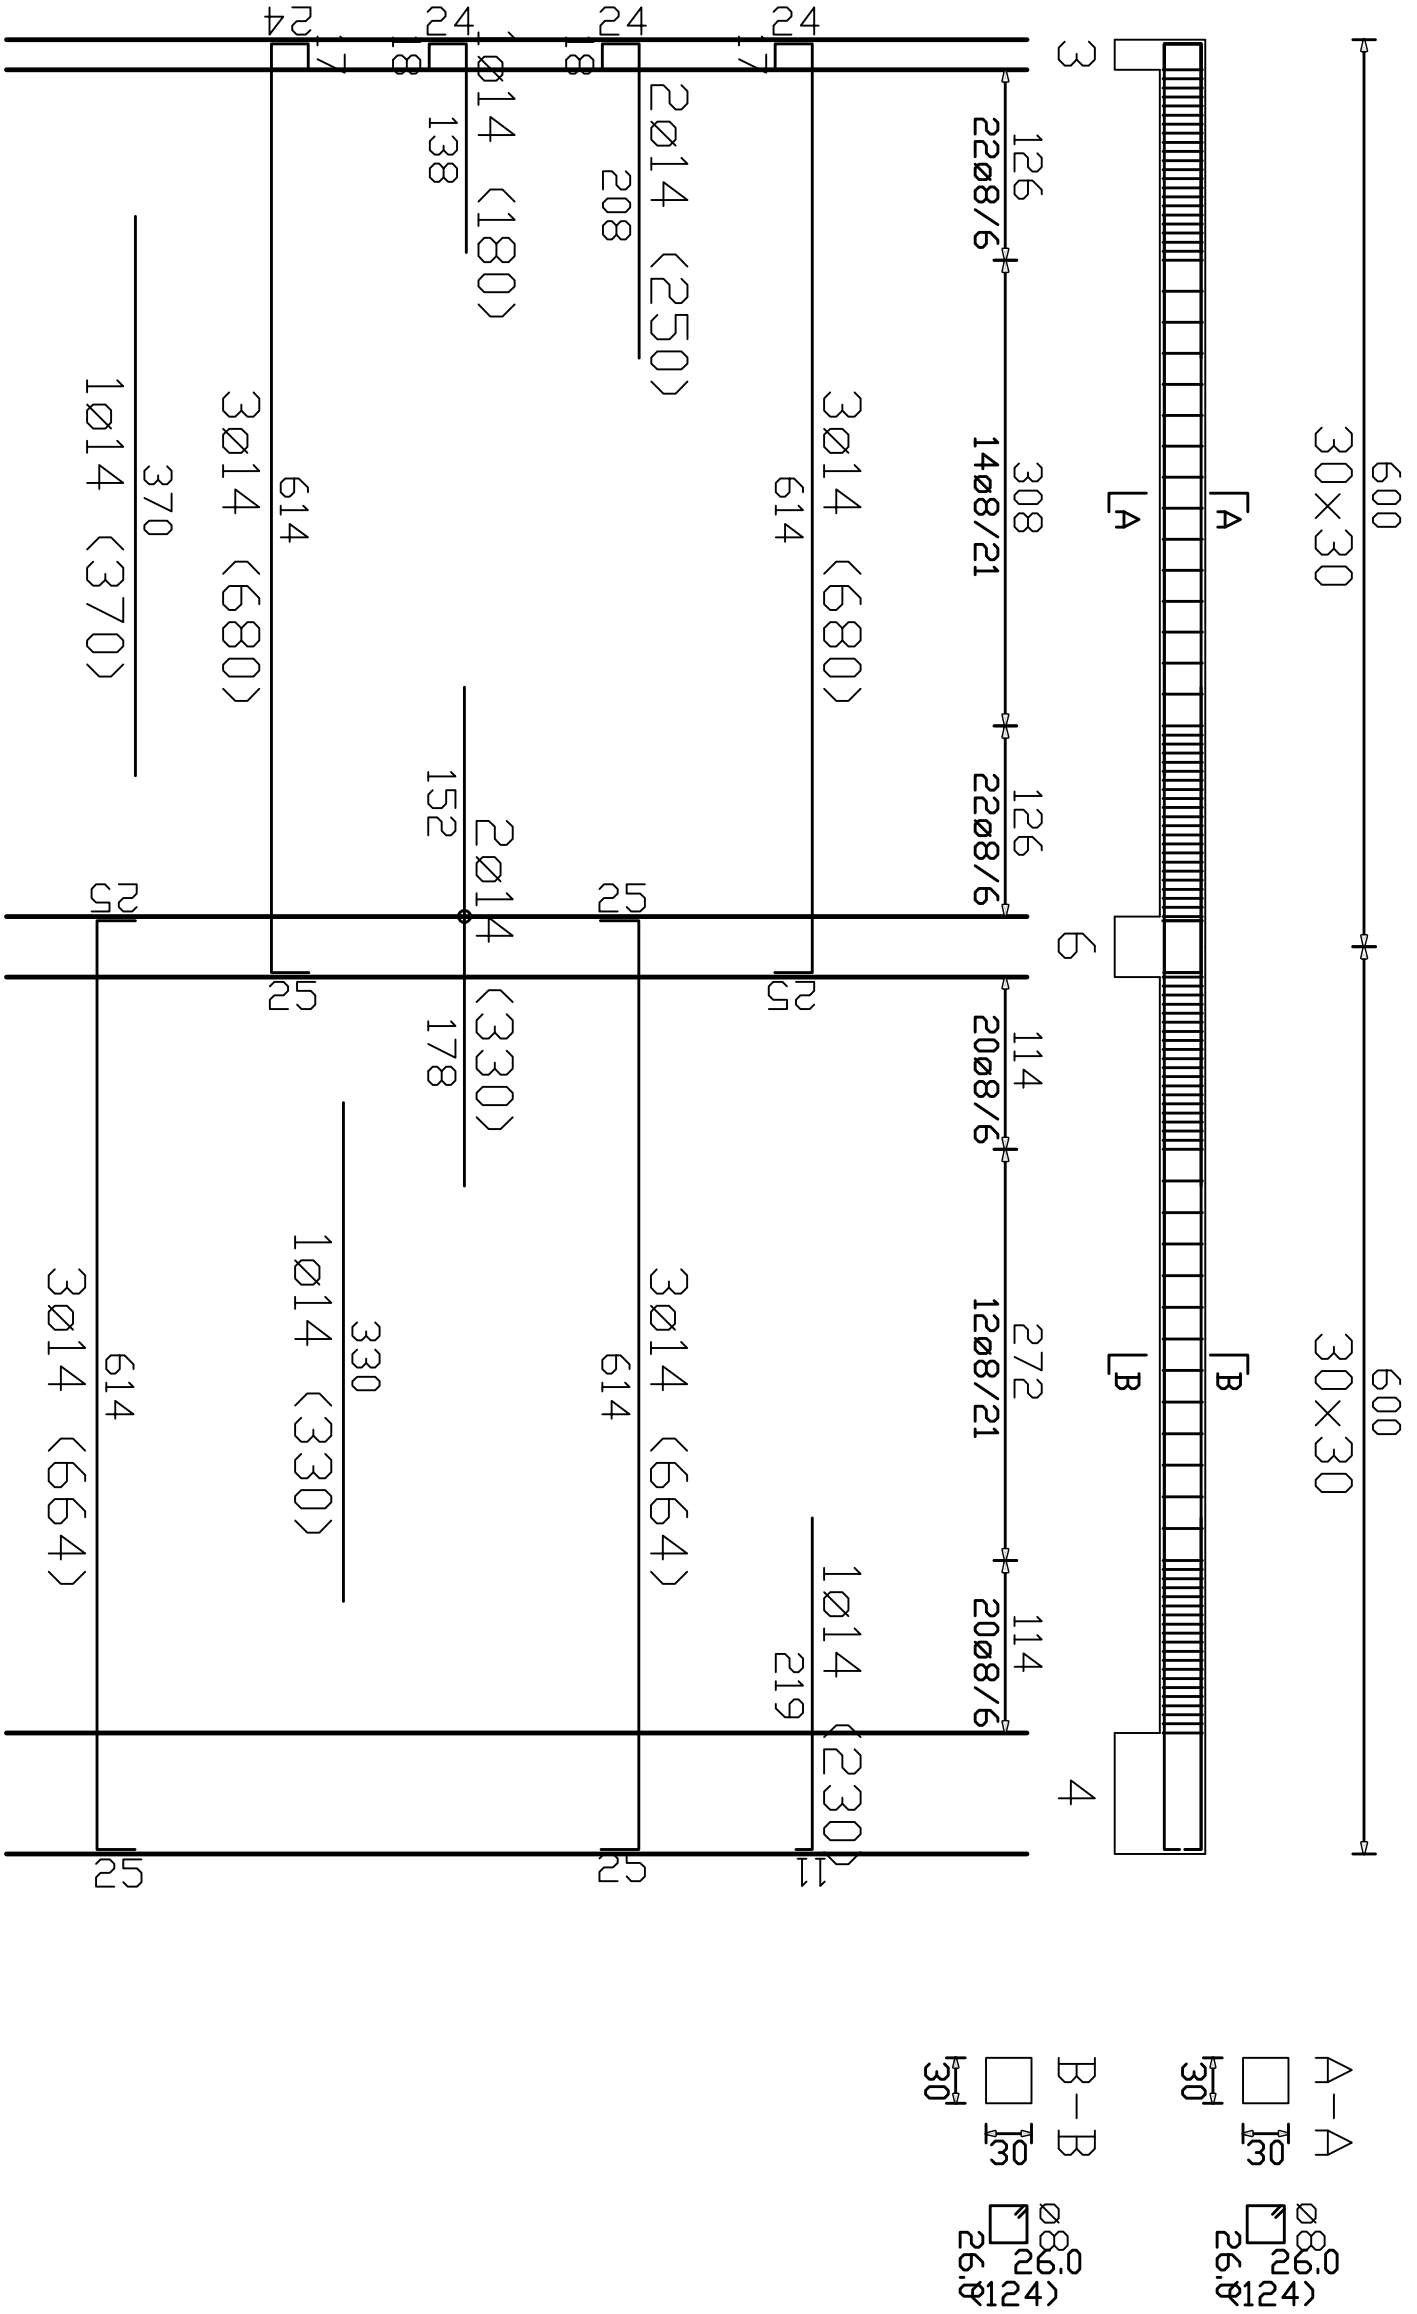



Telaio 2 al livello 1

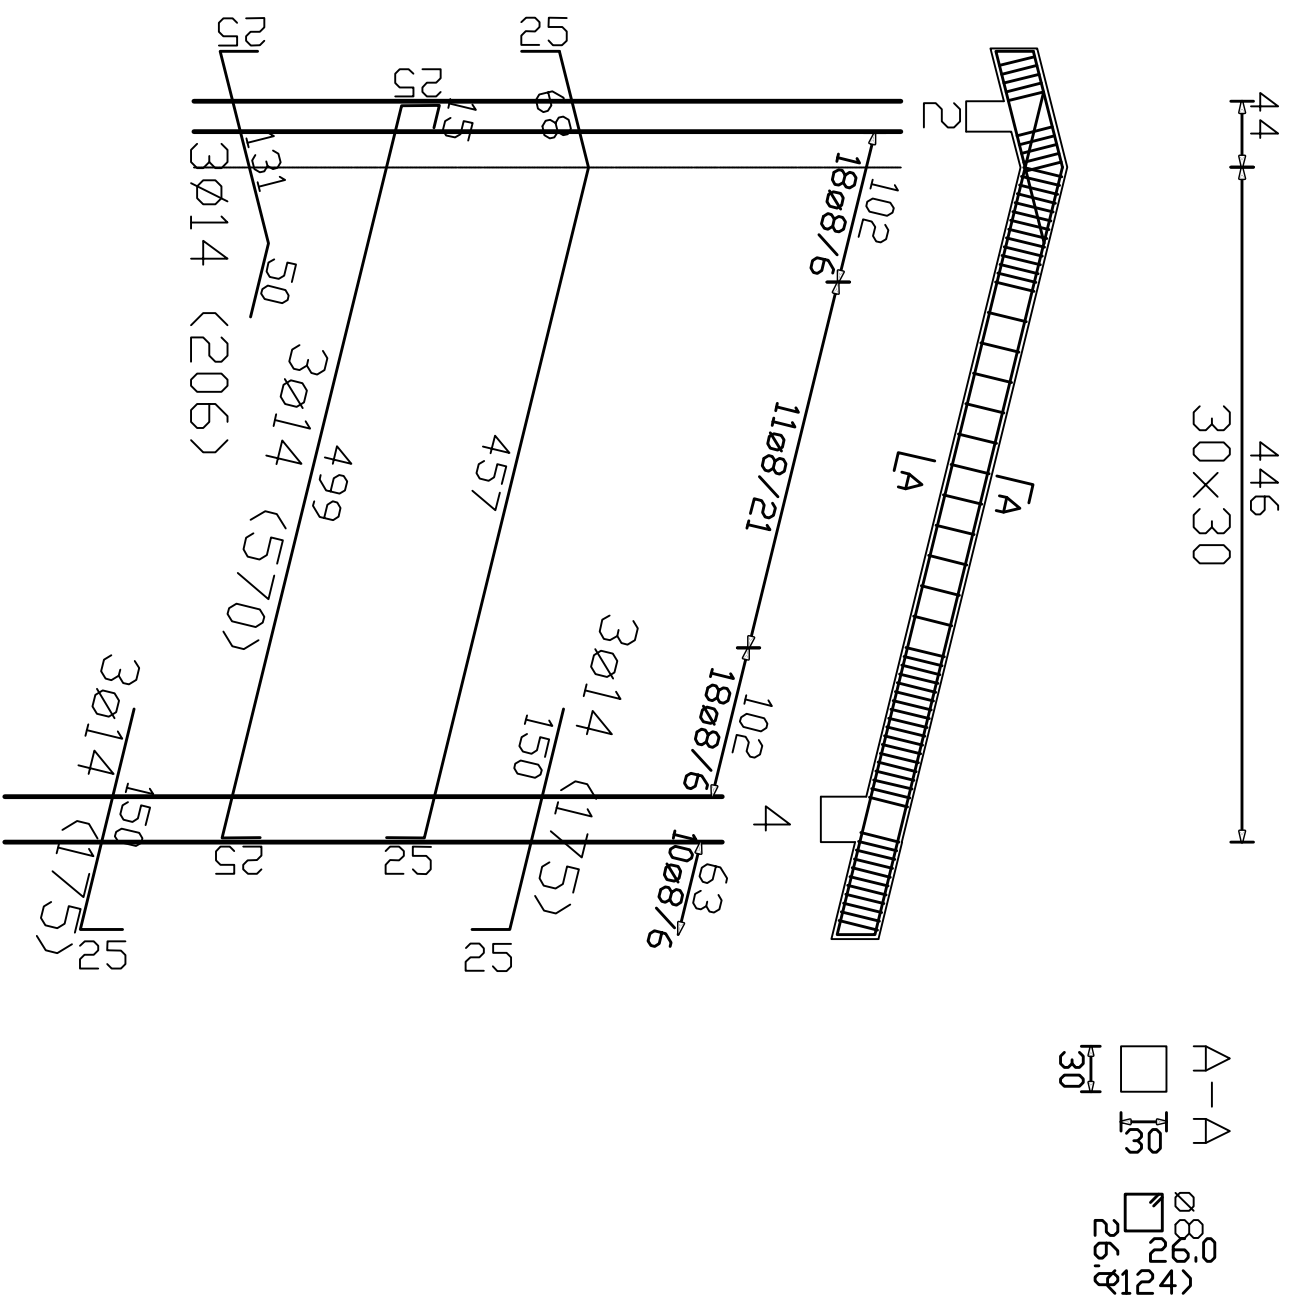

Telaio 3 al livello 1

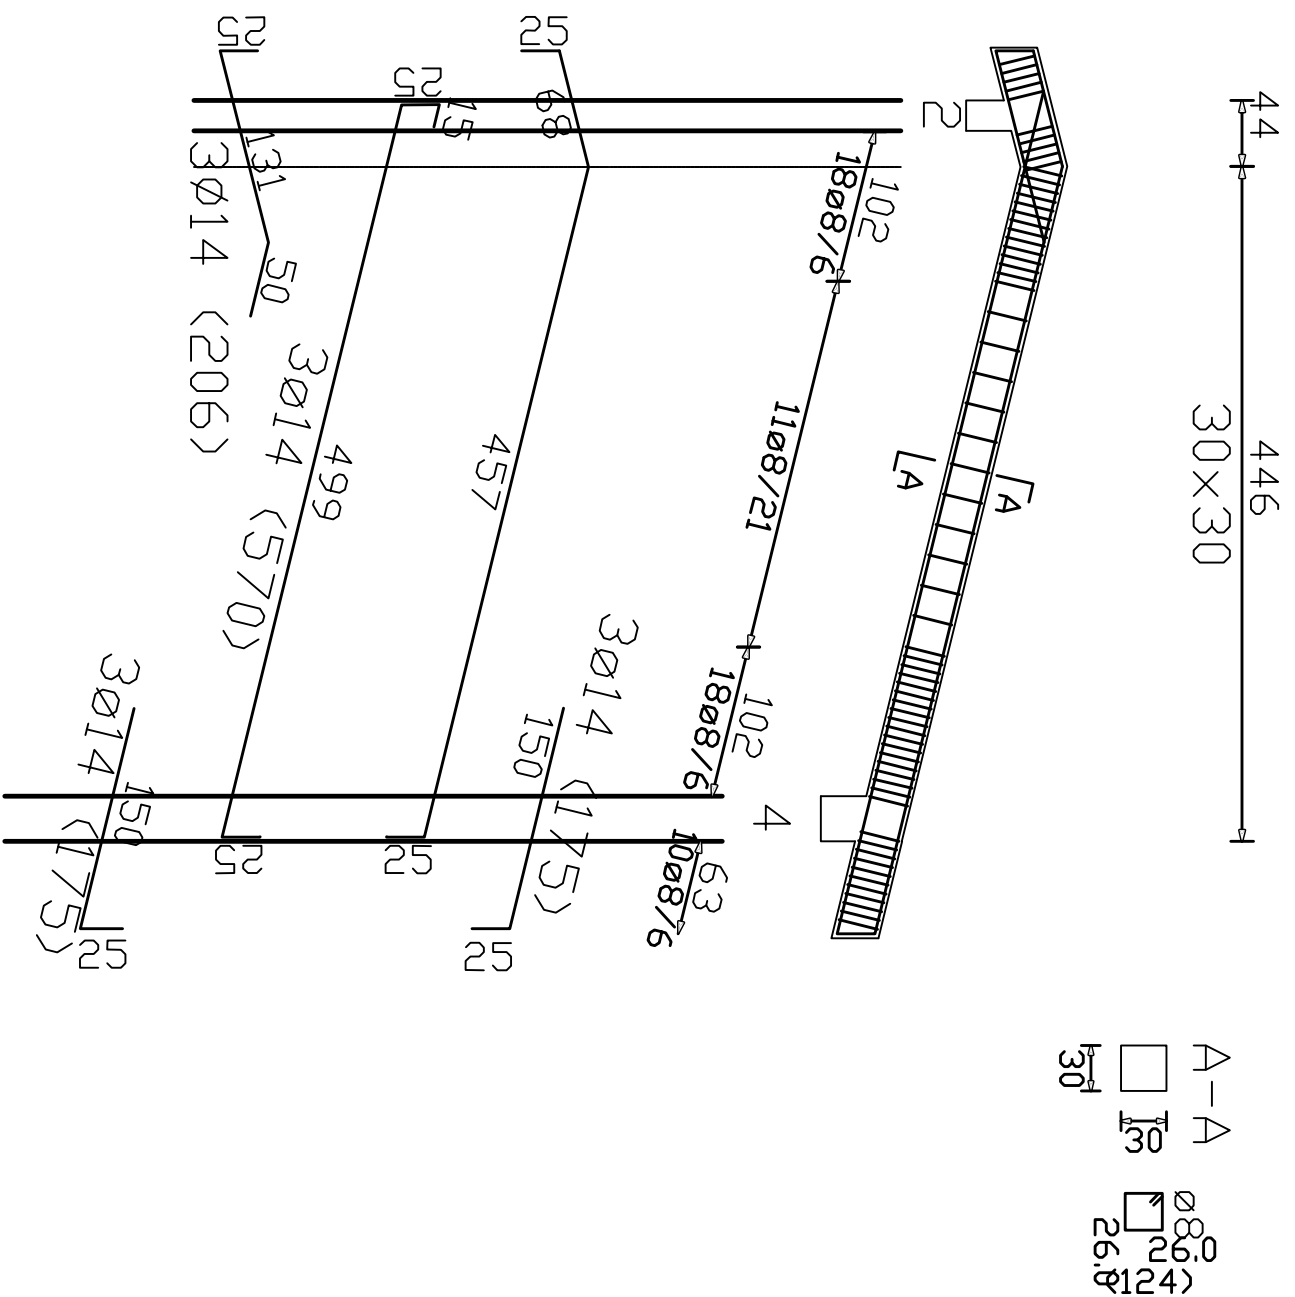

Telaio 4 al livello 1

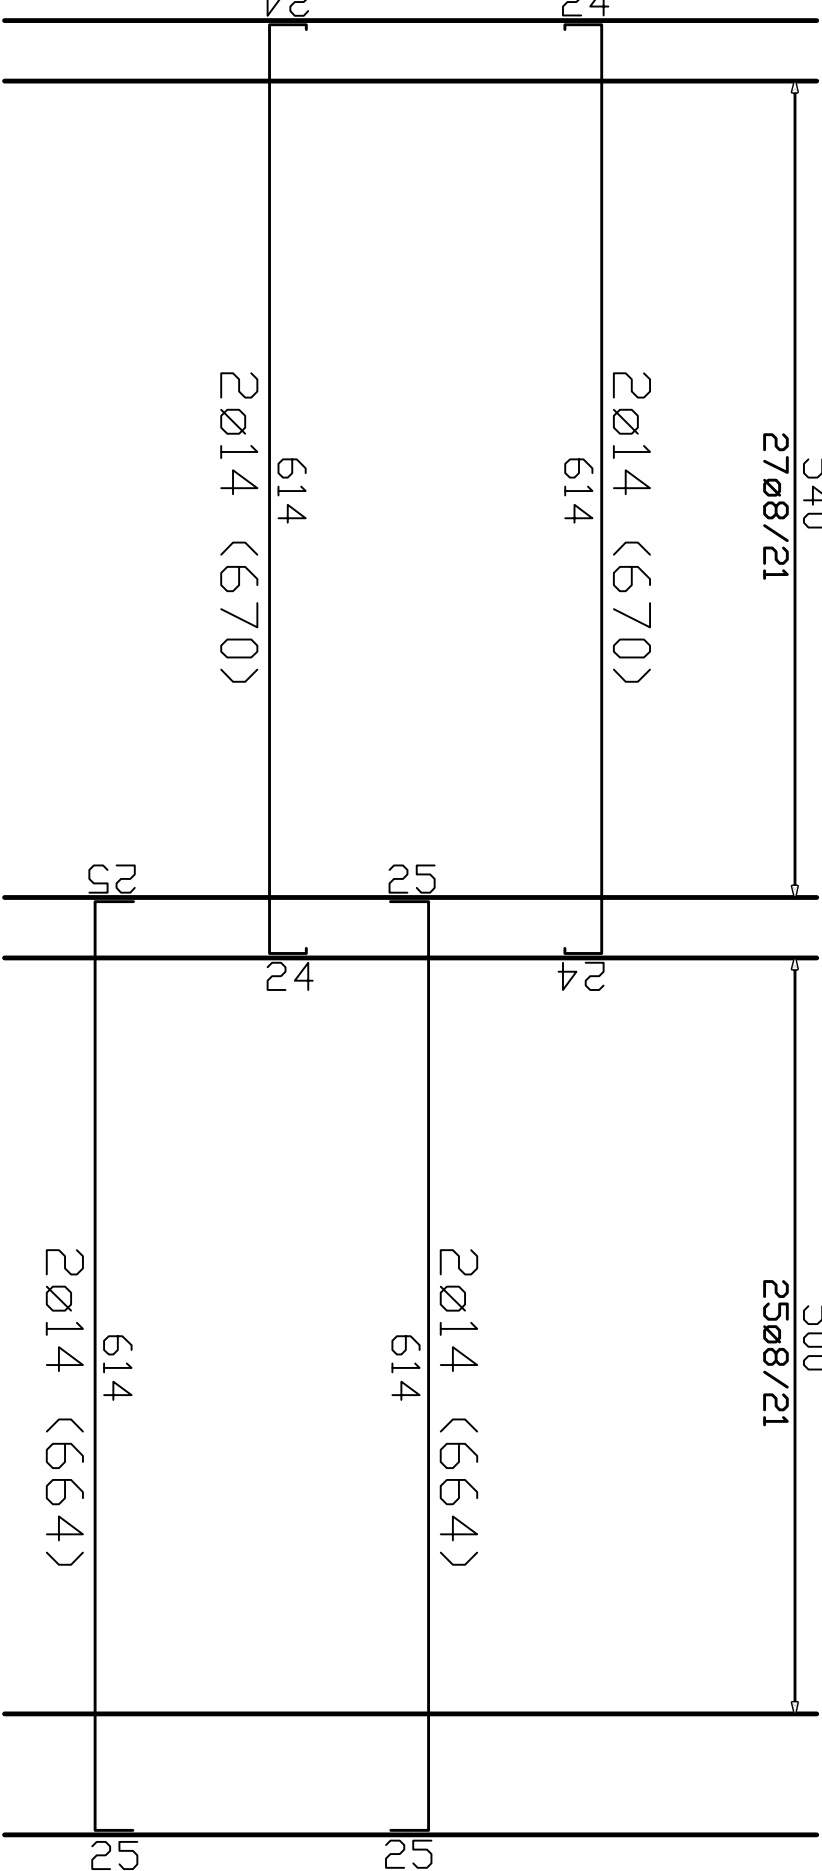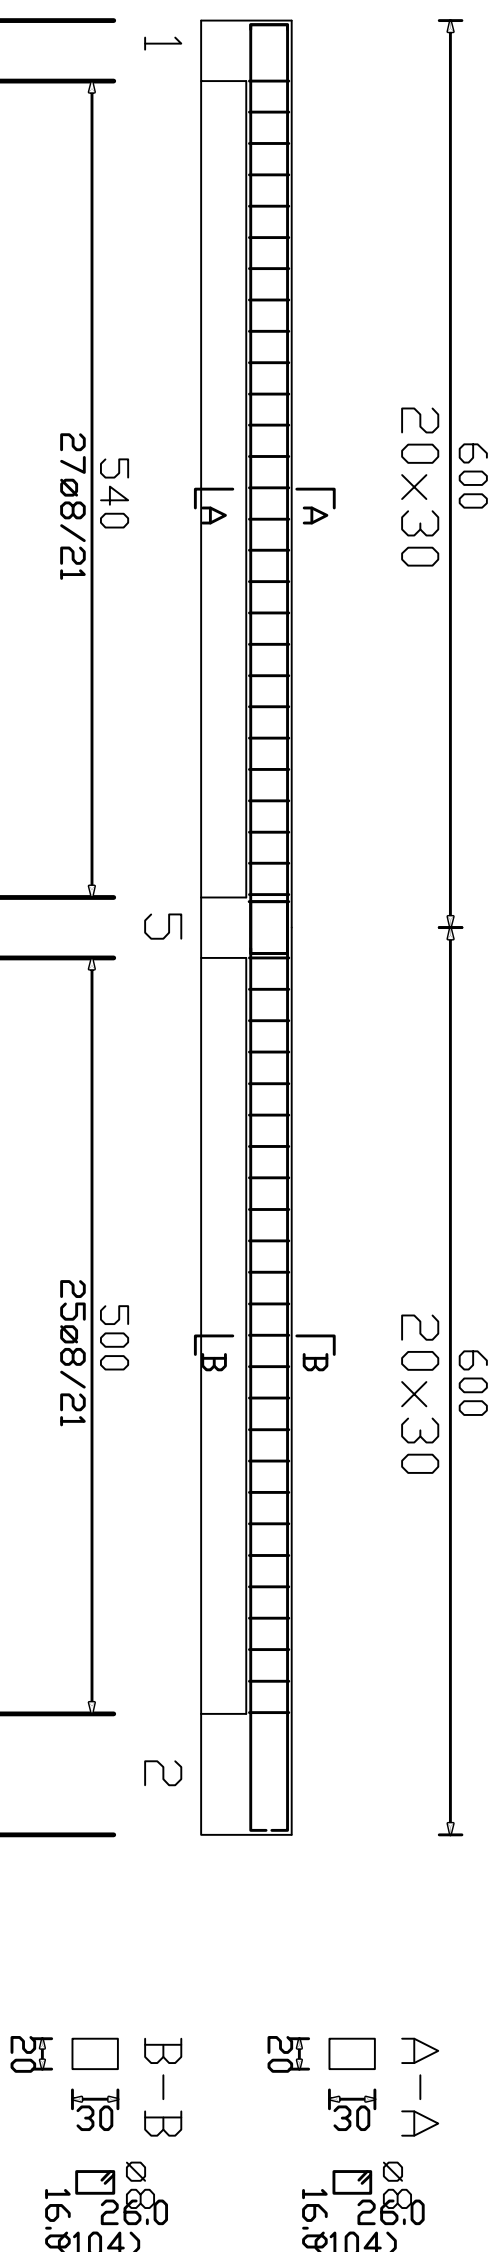

COMUNE DI FABBRICA CURONE
Provincia di Alessandria

SISTEMAZIONE CIMITERO COMUNALE

Progettista: Ing. FERRARI Giovanni, via Capoluogo n. 12
15050 MONTACUTO (AL)

c.f. FRR GNN 47H27 1150 N

Richiedente: Comune di Fabbrica Curone, f.ne Garadassi
15054 FABBRICA CURONE (AL)

Il progettista

firmato e timbrato

Il richiedente

firmato

Tavola 8

ESECUTIVI STRUTTURALI
ARMATURA TRAVI SOLAIO DI COPERTURA

Scala 1:50

Quote espresse in cm
Livelli espressi in m