

COMUNE DI FABBRICA CURONE
Provincia di Alessandria

SISTEMAZIONE CIMITERO COMUNALE

Progettista: Ing. FERRARI Giovanni, via Capoluogo n. 12
15050 MONTACUTO (AL)
c.f. FRR GNN 47H27 1150 N

Richiedente: Comune di Fabbrica Curone, f.r.n.e Garadassi
15054 FABBRICA CURONE (AL)

Il progettista

Tecnico e firma

Il richiedente

Firma


Tavola 1 Planimetria

PLANIMETRIA GENERALE
ESTRATTO MAPPA CATASTALE - ESTRATTO P.R.G.I.


Scala 1:250

Quote espresse in cm
Livelli espressi in m

ST02120006

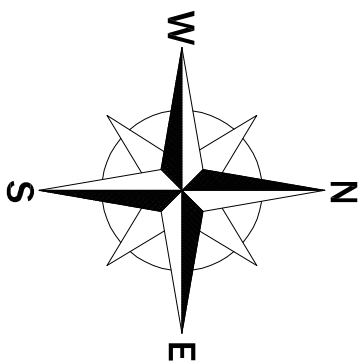

Estratto mappa catastale
Foglio Mappale C
Scala 1:2000

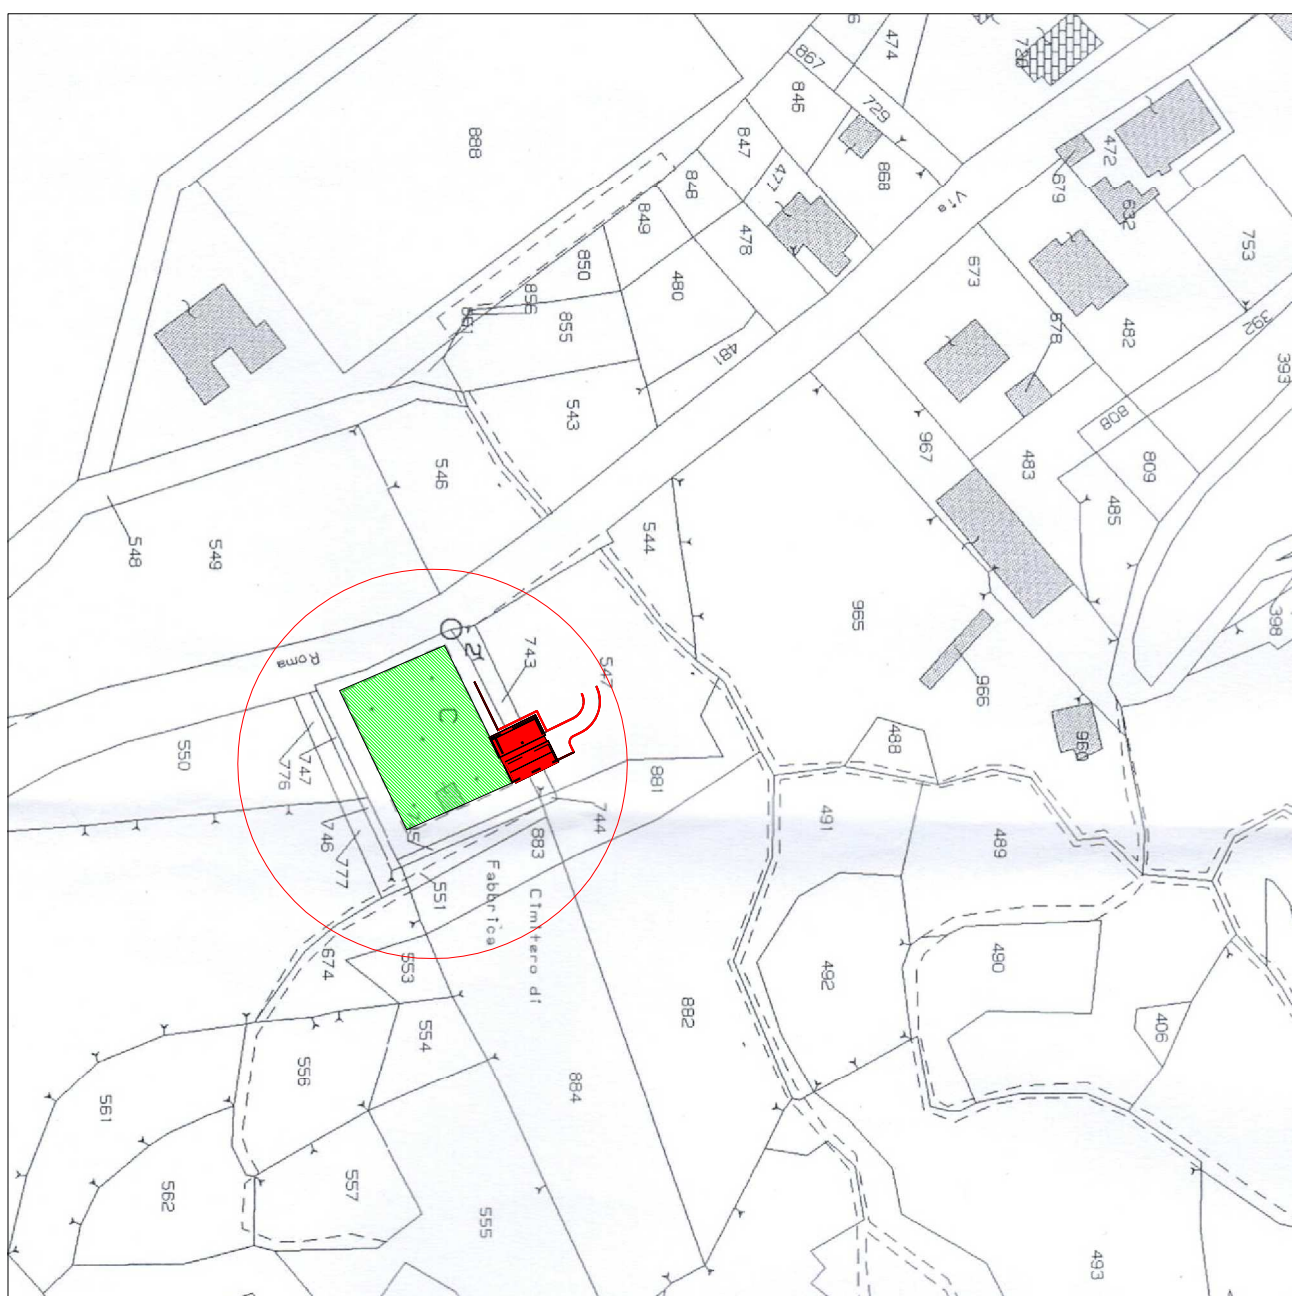

Planimetria Generale
Scala 1:250



Estratto P.R.G.I.
Scala 1:5000

