
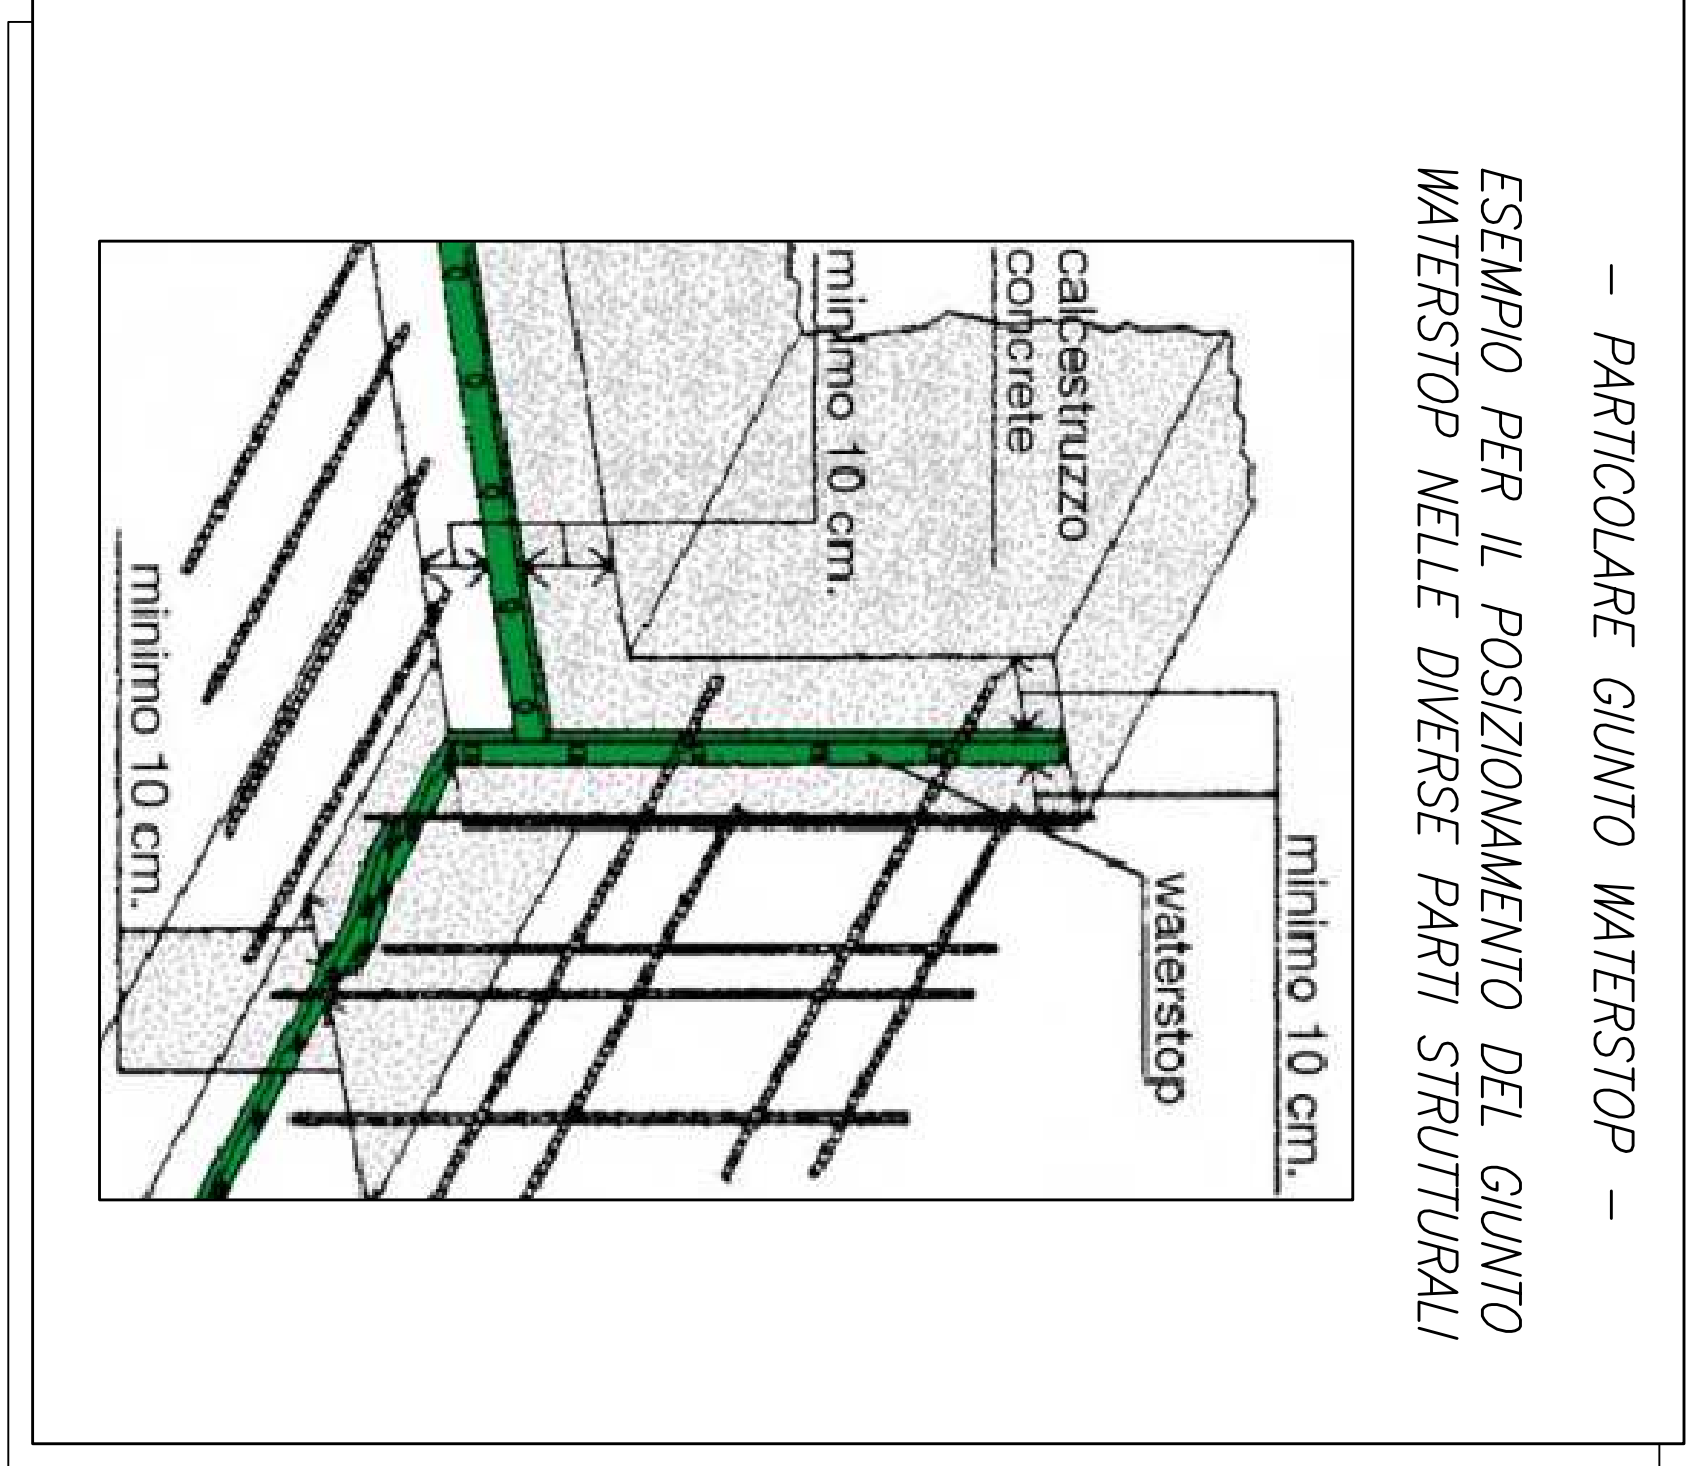


Cimitero di Fabbrica Curone – Grande – Planimetria generale muro di sostegno

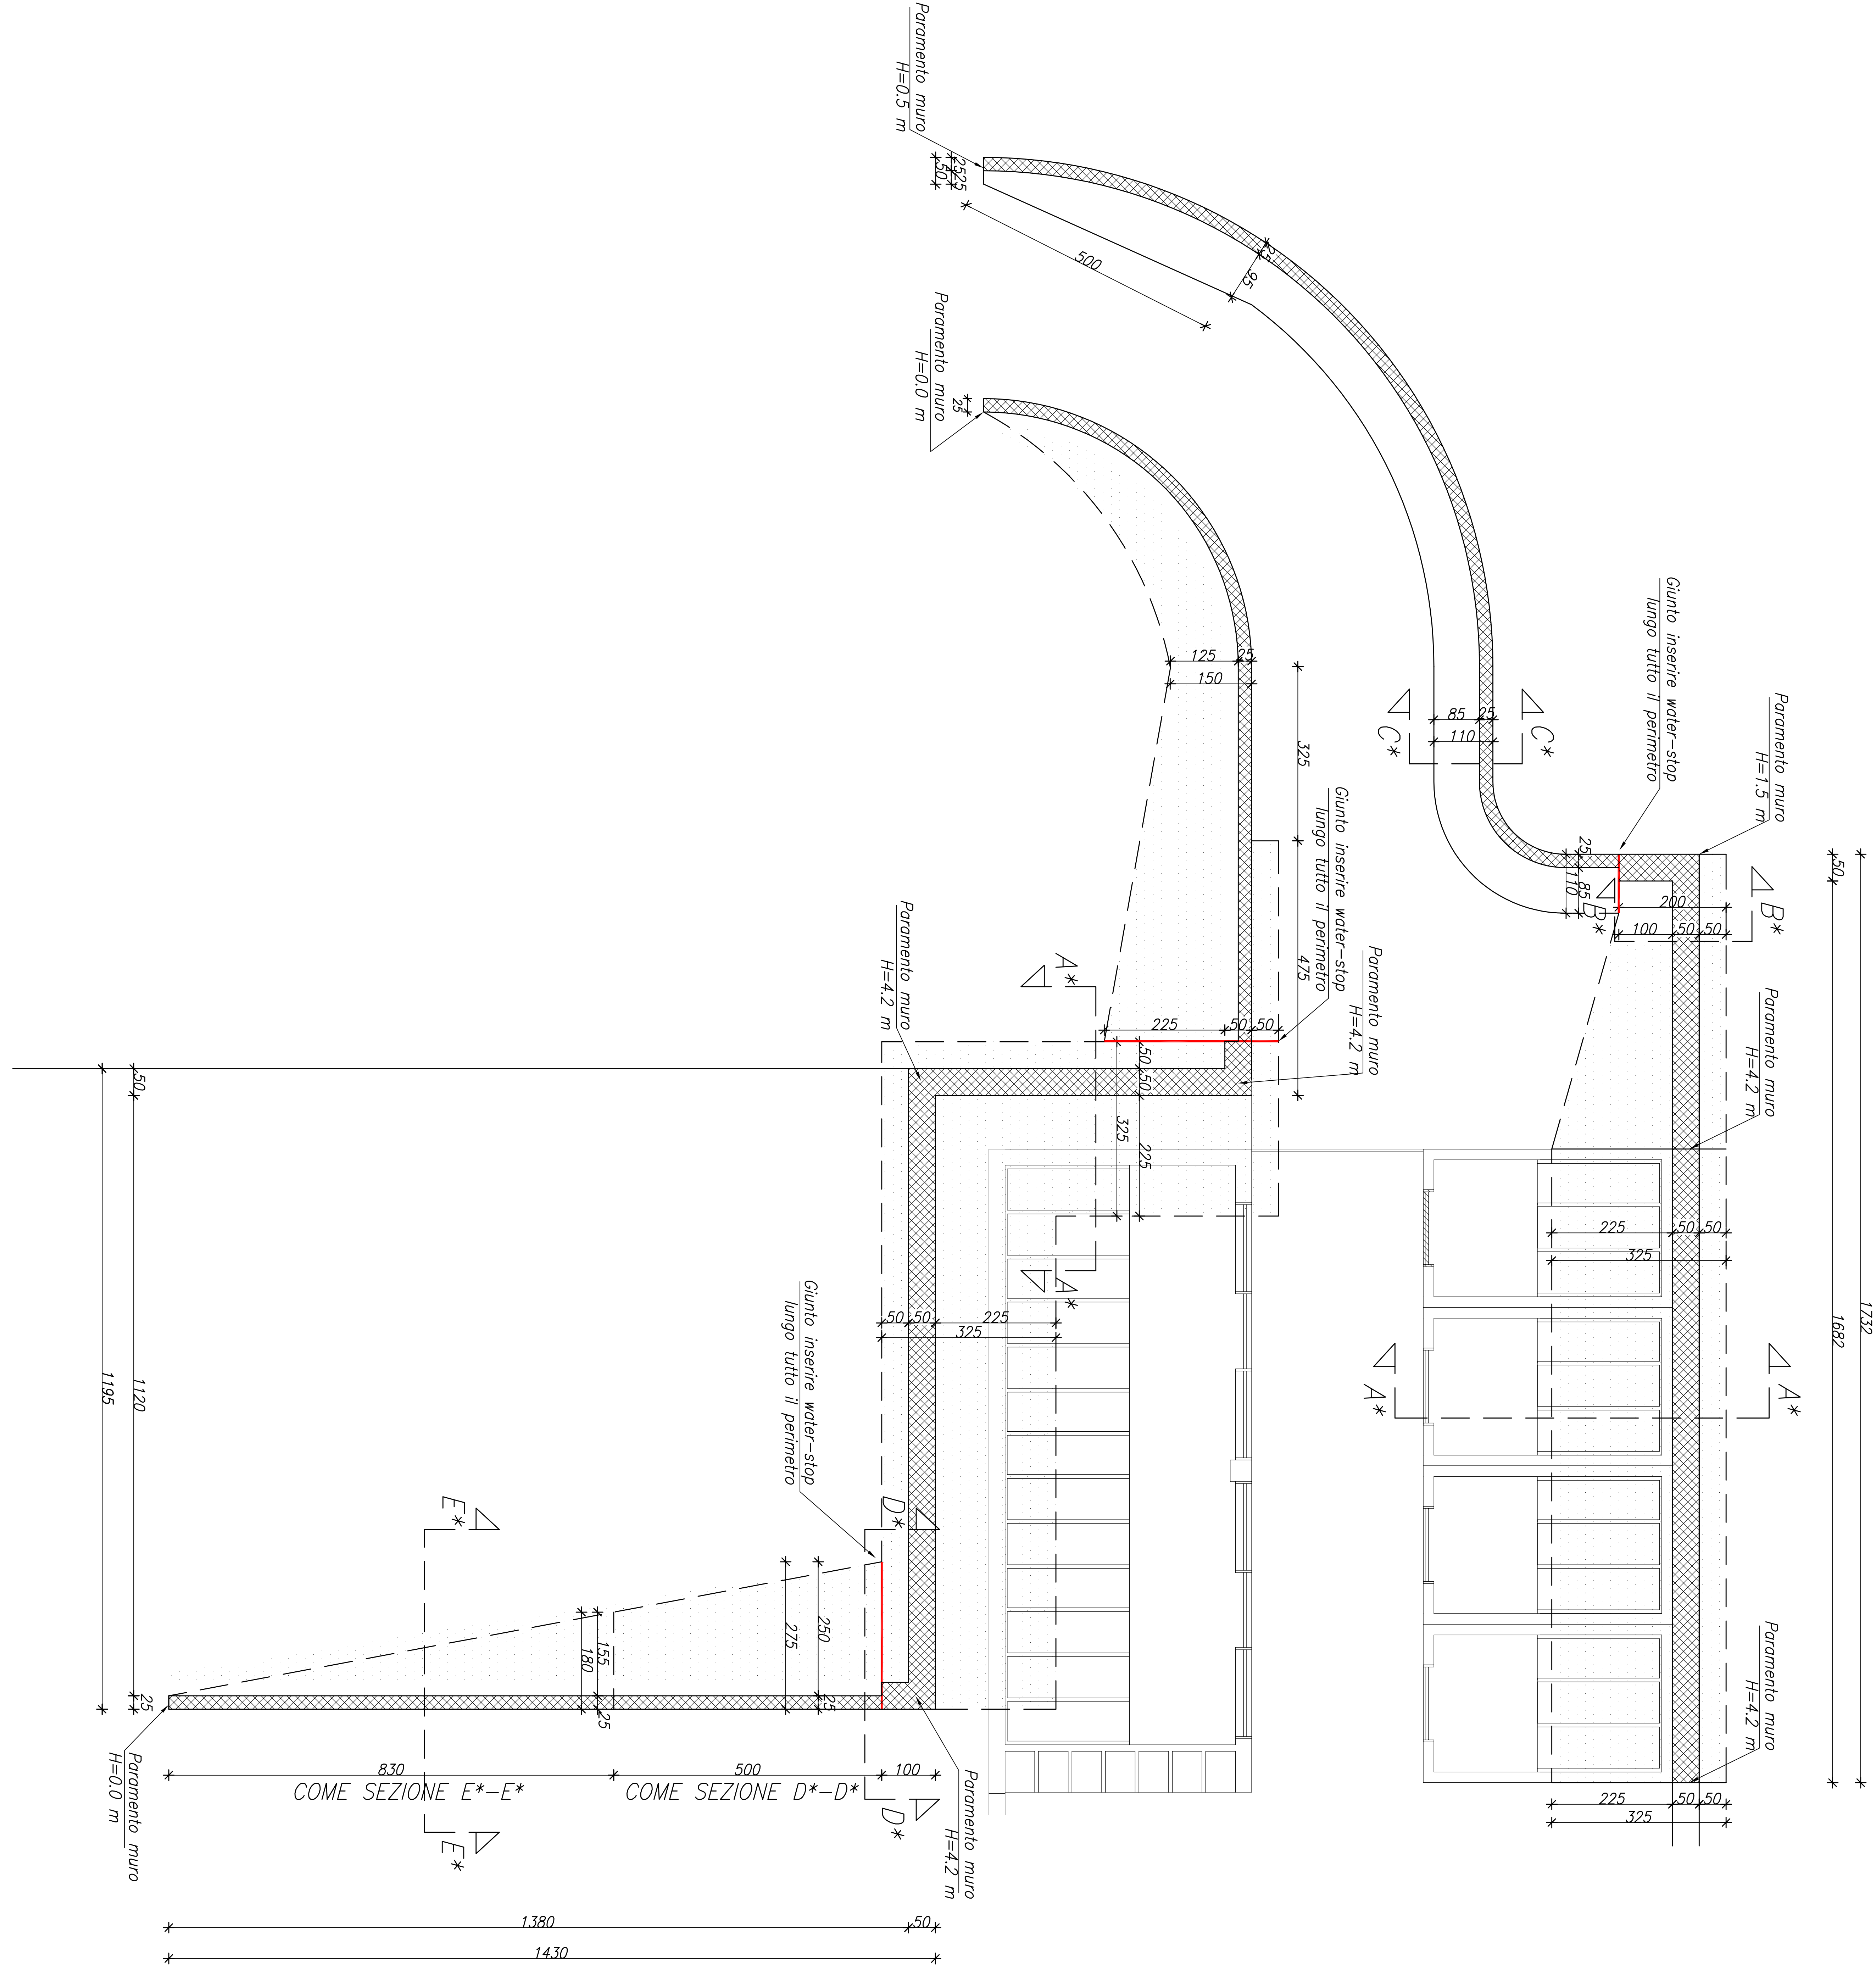

COMUNE DI FABBRICA CURONE
Provincia di Alessandria

SISTEMAZIONE CIMITERO COMUNALE

Progettista: Ing. FERRARI Giovanni, via Capoluogo n. 42
15050 MONTACUTO (AL)
c.f. FRR GNN 47H27 1350 N

Richiedente: Comune di Fabbrica Curone, f.ne Garadassi
15054 FABBRICA CURONE (AL)

Il progettista

Il richiedente

Tavola 1

ESECUTIVI STRUTTURALI
PIANTA FONDAZIONI

Scala 1:50

Quote espresse in cm
Livelli espressi in m