


COMUNE DI FABBRICA CURONE  
Provincia di Alessandria

SISTEMAZIONE CIMITERO COMUNALE

Progettista: Ing. FERRARI Giovanni, via Capoluogo n. 12  
15050 MONTACUTO (AL)  
c.f. FRR GNN 47H27 1550 N

Richiedente: Comune di Fabbrica Curone, f.ne Garadassi  
15054 FABBRICA CURONE (AL)

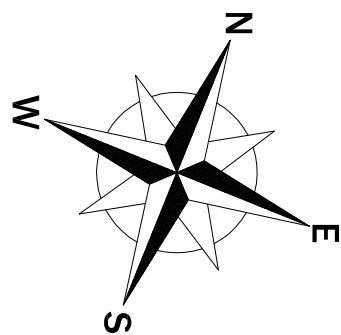

Il progettista

Timbro e firma

Il richiedente

Timbro

Tavola 4 Stato Definitivo

PIANTA DELLA COPERTURA PARTICOLAREGGIATA

Scala 1:100



0.00 Quote espresse in cm  
-0.00 Livelli espressi in m

572023006

Vista di Google



PIANTA DELLA COPERTURA STATO ATTUALE

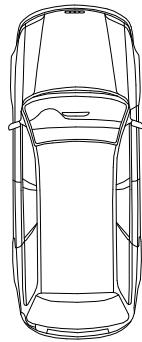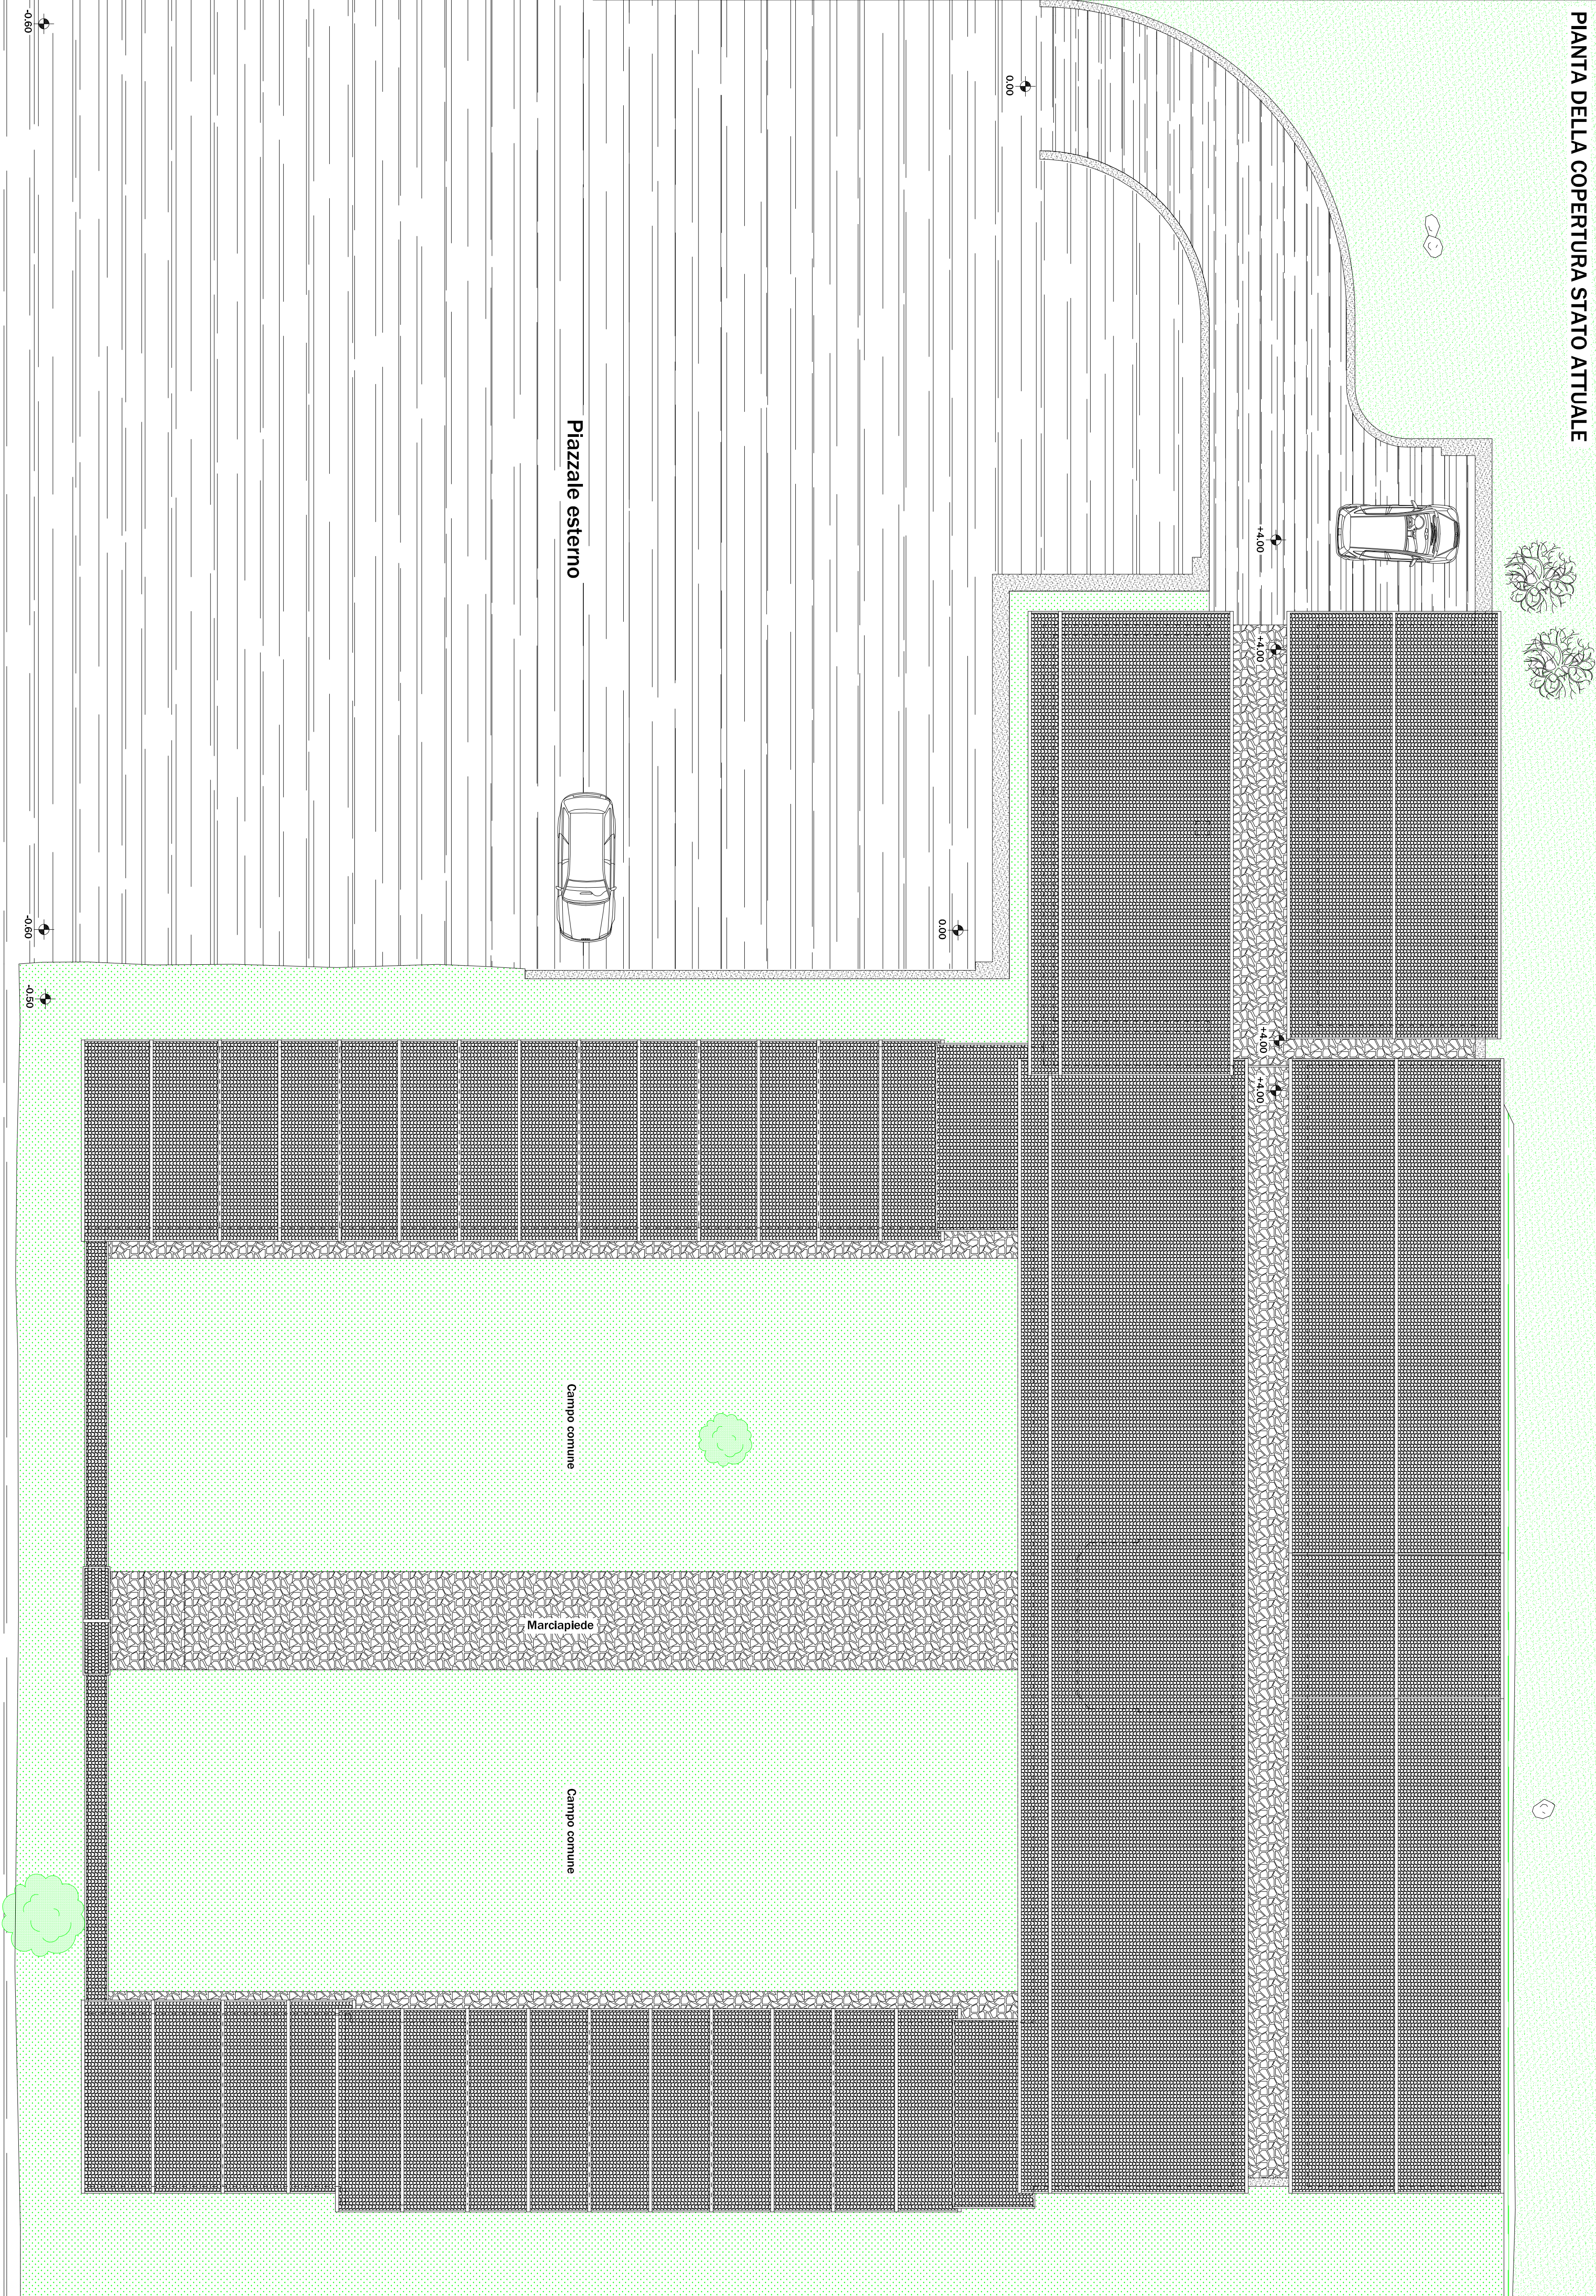

Strada Provinciale Faborica C. - Caldiroia